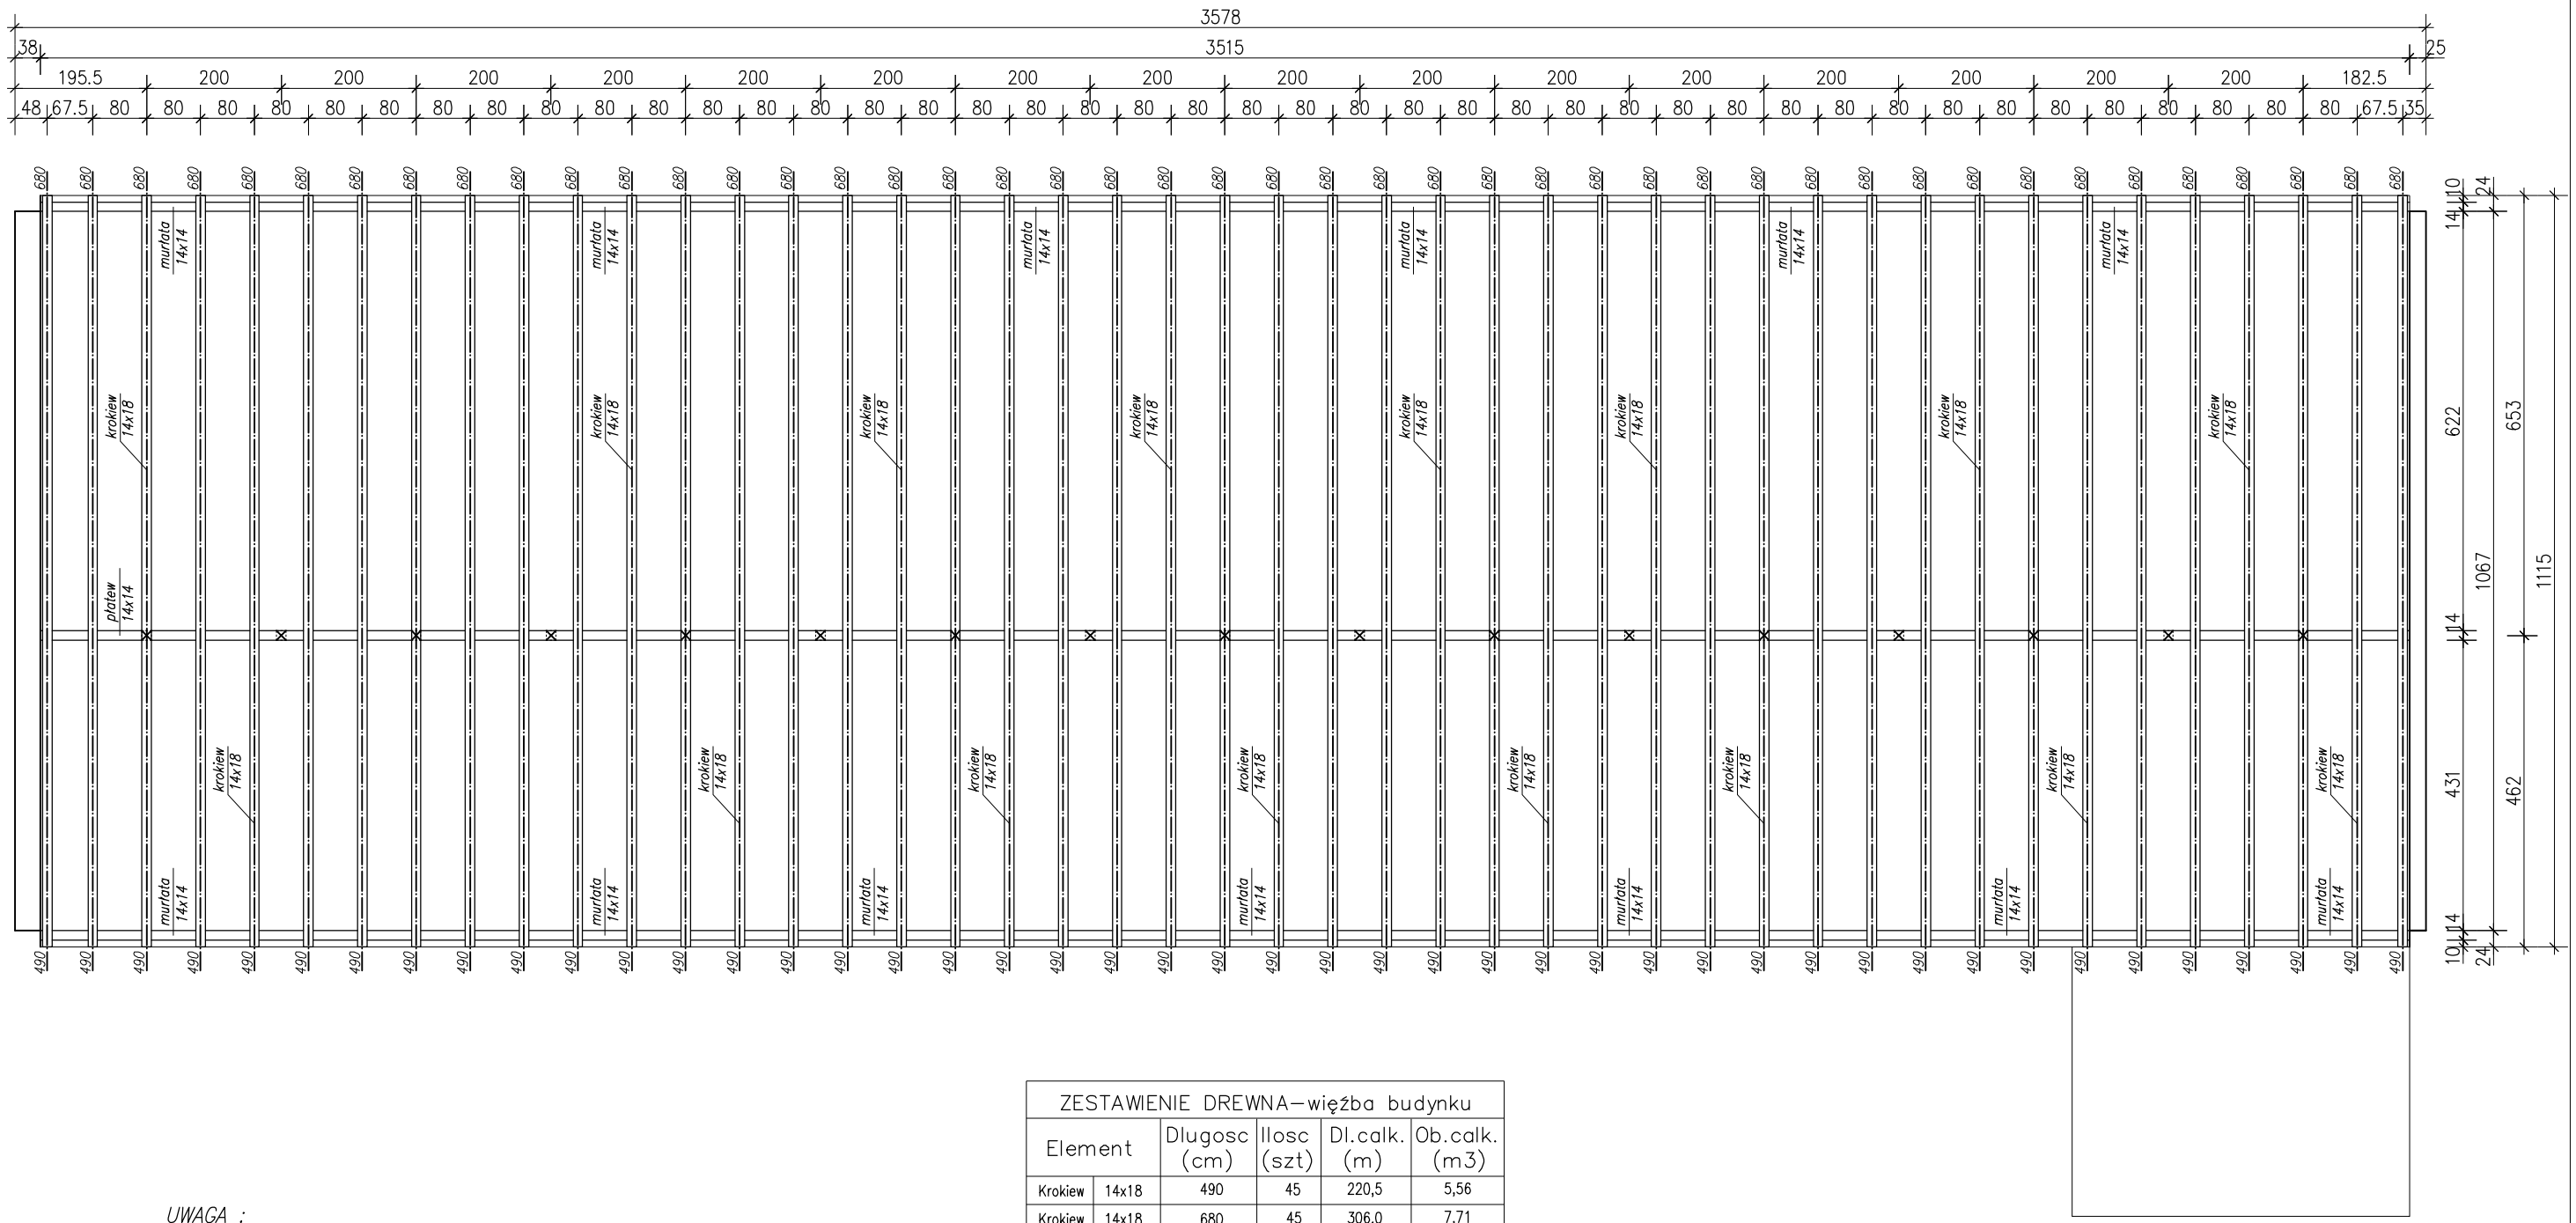

ZESTAWIENIE DREWNA–więźba budynku					
Element		Dlugosc (cm)	Ilosc (szt)	Dl.calk. (m)	Ob.calk. (m3)
Krokiew	14x18	490	45	220,5	5,56
Krokiew	14x18	680	45	306,0	7,71
Murłata	14x14	650	6	39,0	0,76
Murłata	14x14	650	6	39,0	0,76
Słupek	14x14	50	17	8,5	0,17
				Razem:	14,96m³

UWAGA :

- *murłate kotwić w wieńcu prętami ø16 co 120 – 150 cm*
- *dla krokwi dopuszcza się wykonanie wrębu ciesielskiego nie większego niż 3 cm*
- *drewno impregnowane środkami przeciwgrzybicznymi i poprawiajacymi właściwości p.–poż. np.: deimos*
- *jeżeli odległość od kanałów dymowych wynosi mniej niż 25cm od elem. drewnianych dodatkowo zabezpieczyć przeciwogniowo wełna mineralną*
- *pod murłatę podłożyć pasek papy*

- *Niniejsze zestawienie drewna ma charakter szacunkowy, przed zamówieniem musi być potwierdzone przez wykonawcę więźby*
- *Przed przystąpieniem do trasowania elementów wszystkie wymiary sprawdzić w naturze*
- *Do podanych wymiarów elementów drewnianych nie uwzględniono zapasu*
- *Dodatkowe elementy związane z mocowaniem i montażem poszczególnych elementów konstrukcji i pokrycia dachu wg wskazań i decyzji nadzoru budowy (kierownik budowy)*

RZUT KONSTR. DACHU

SKALA 1:100